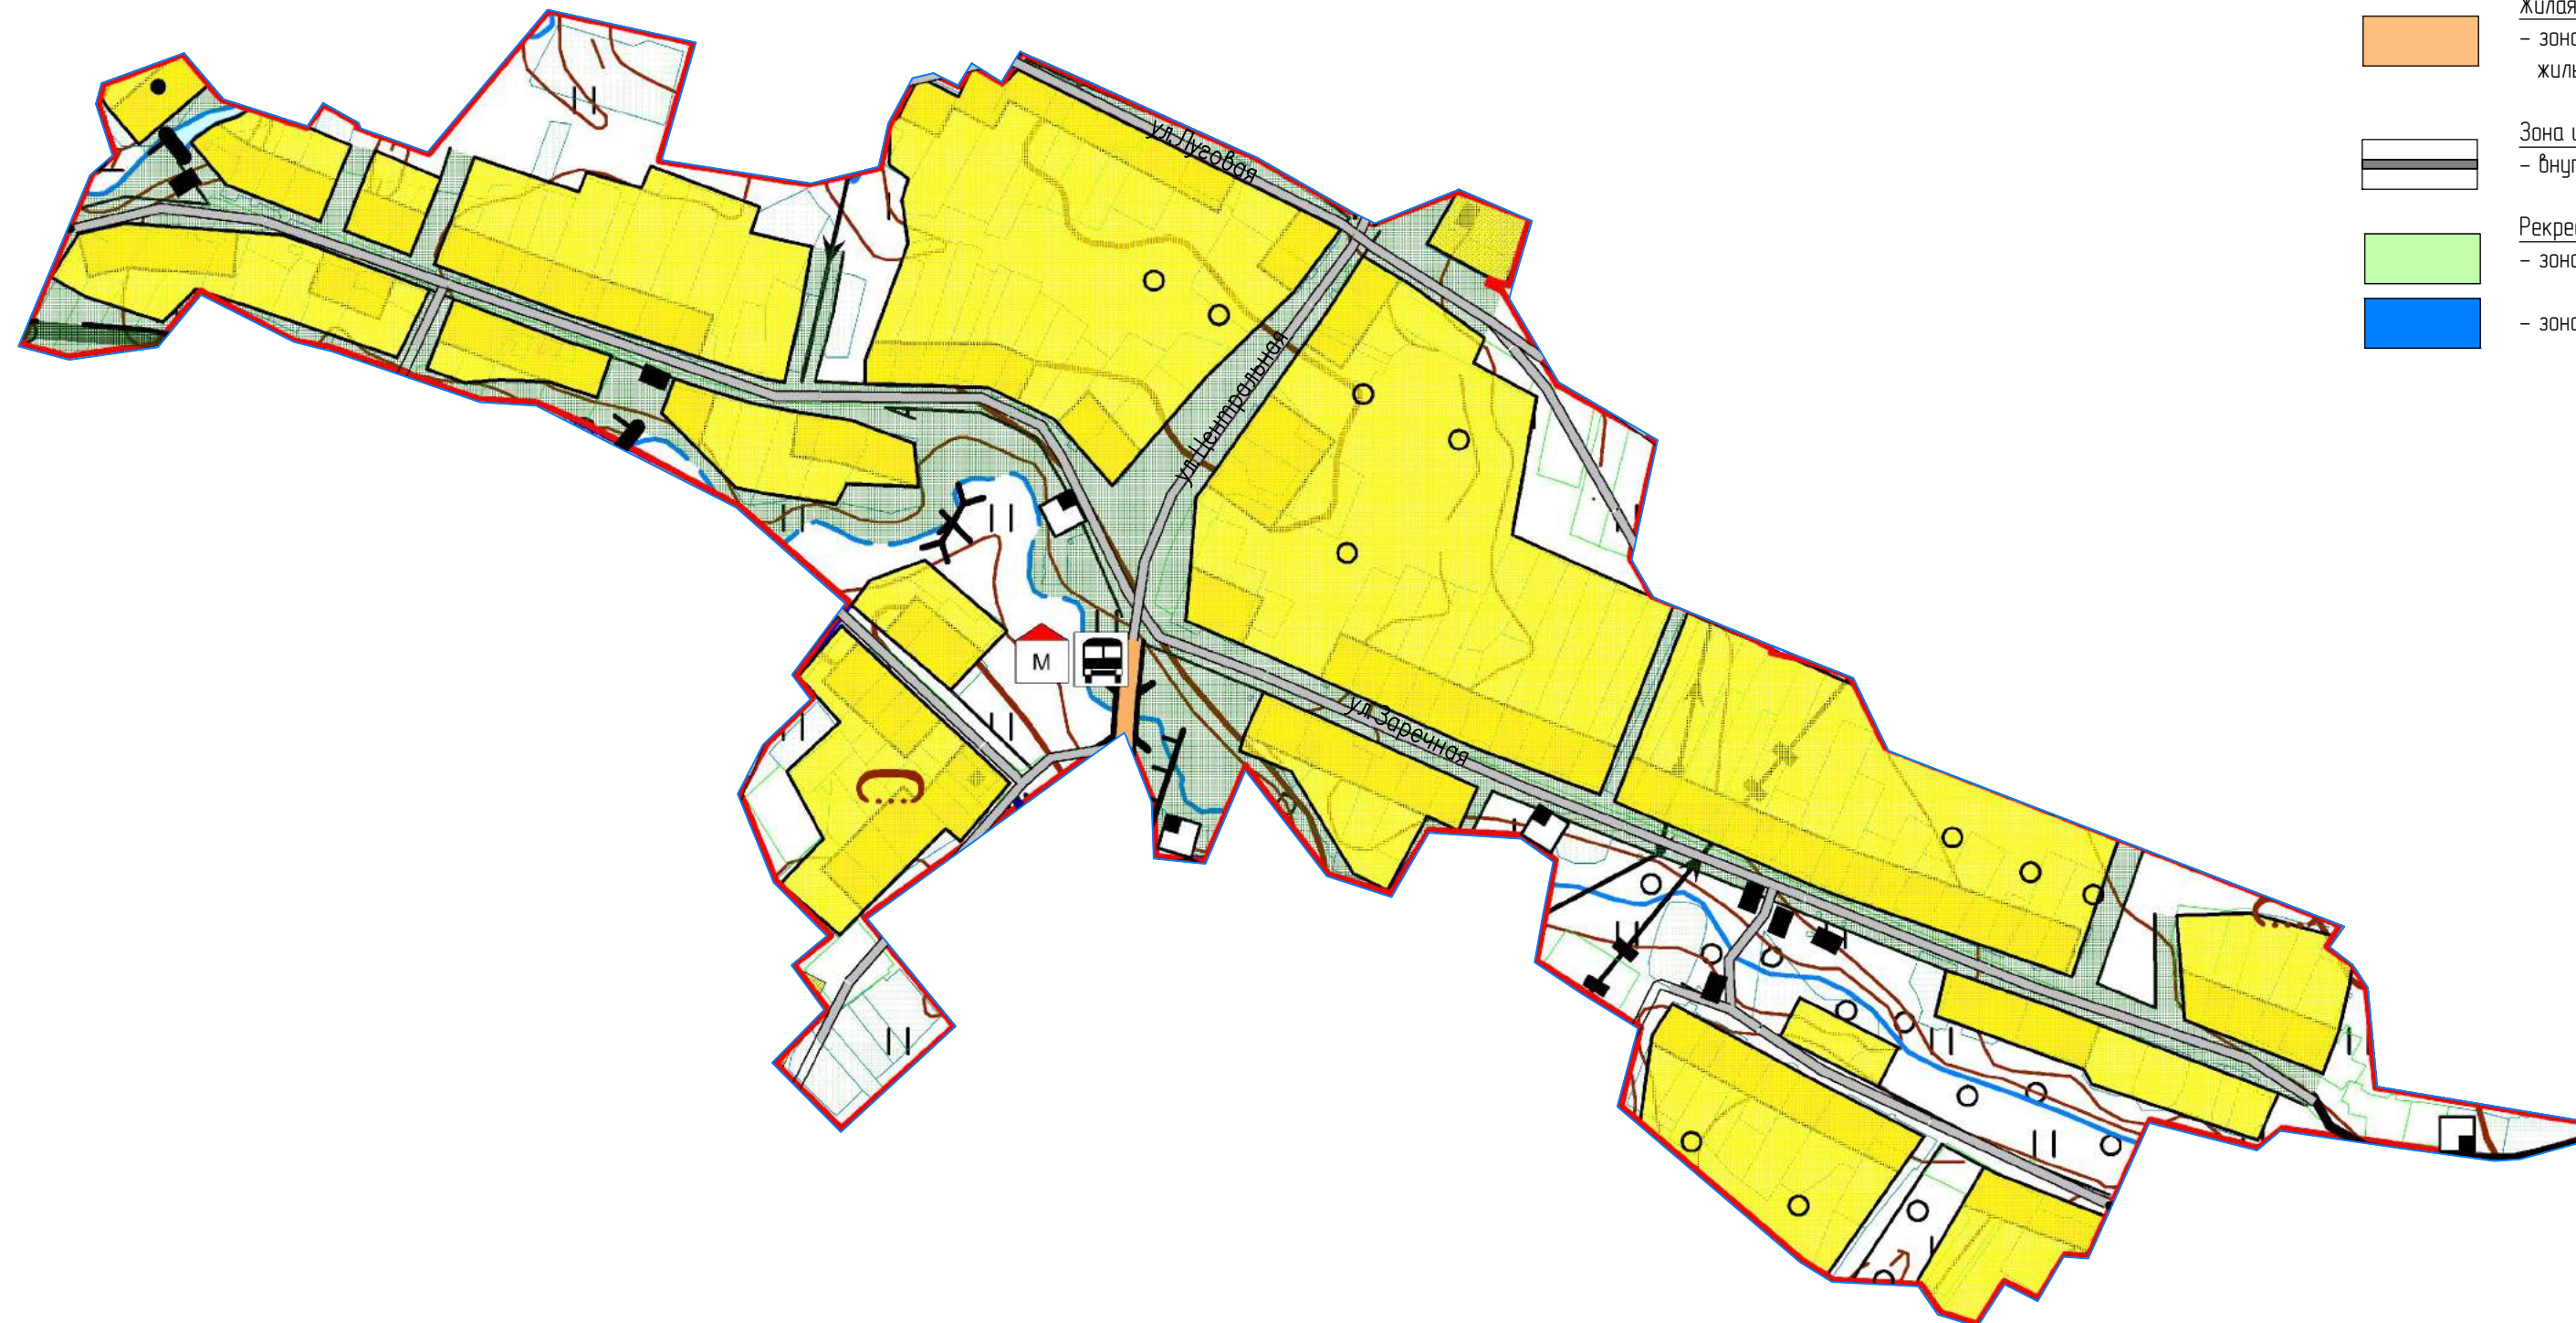


ОХЛЕБИНИНСКИЙ СЕЛЬСОВЕТ


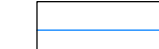
Генеральный план сельского поселения Охлебининский сельсовет муниципального района Иглинский район Республики Башкортостан

Карта функциональных зон деревни Мончазы М 1:5000


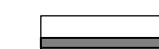
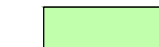
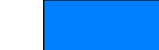


Условные обозначения:

Территориальные границы:

-  - Населенного пункта
-  - Водных объектов

Функциональные зоны:

-  **Жилая зона**
- зона застройки односемейными (индивидуальными) жилыми домами
-  **Зона инженерной и транспортной инфраструктуры**
- внутрипоселковая дорога
-  **Рекреационная зона**
- зона зеленых насаждений общего пользования
-  - зона поверхностных водных объектов

						02/04-2015-П-ГП			
						Генеральный план сельского поселения Охлебининский сельсовет муниципального района Иглинский район Республики Башкортостан			
Изм.	Колуч.	Лист	№ док.	Подп.	Дата	Охлебининский сельсовет муниципального района Иглинский район Республика Башкортостан	Стадия	Лист	Листов
Разраб.	Кинзябаев						П	2	3
Проверил	Борков								
Н.контр.	Шафиков								
ГИП	Борков					Карта функциональных зон деревни Мончазы М 1:5000	ООО "СтатусСтройПроект"		
Директор	Халиуллин								